


1. Teilbereich Mobilitätsachse

2. Teilbereich Mobilitätsachse

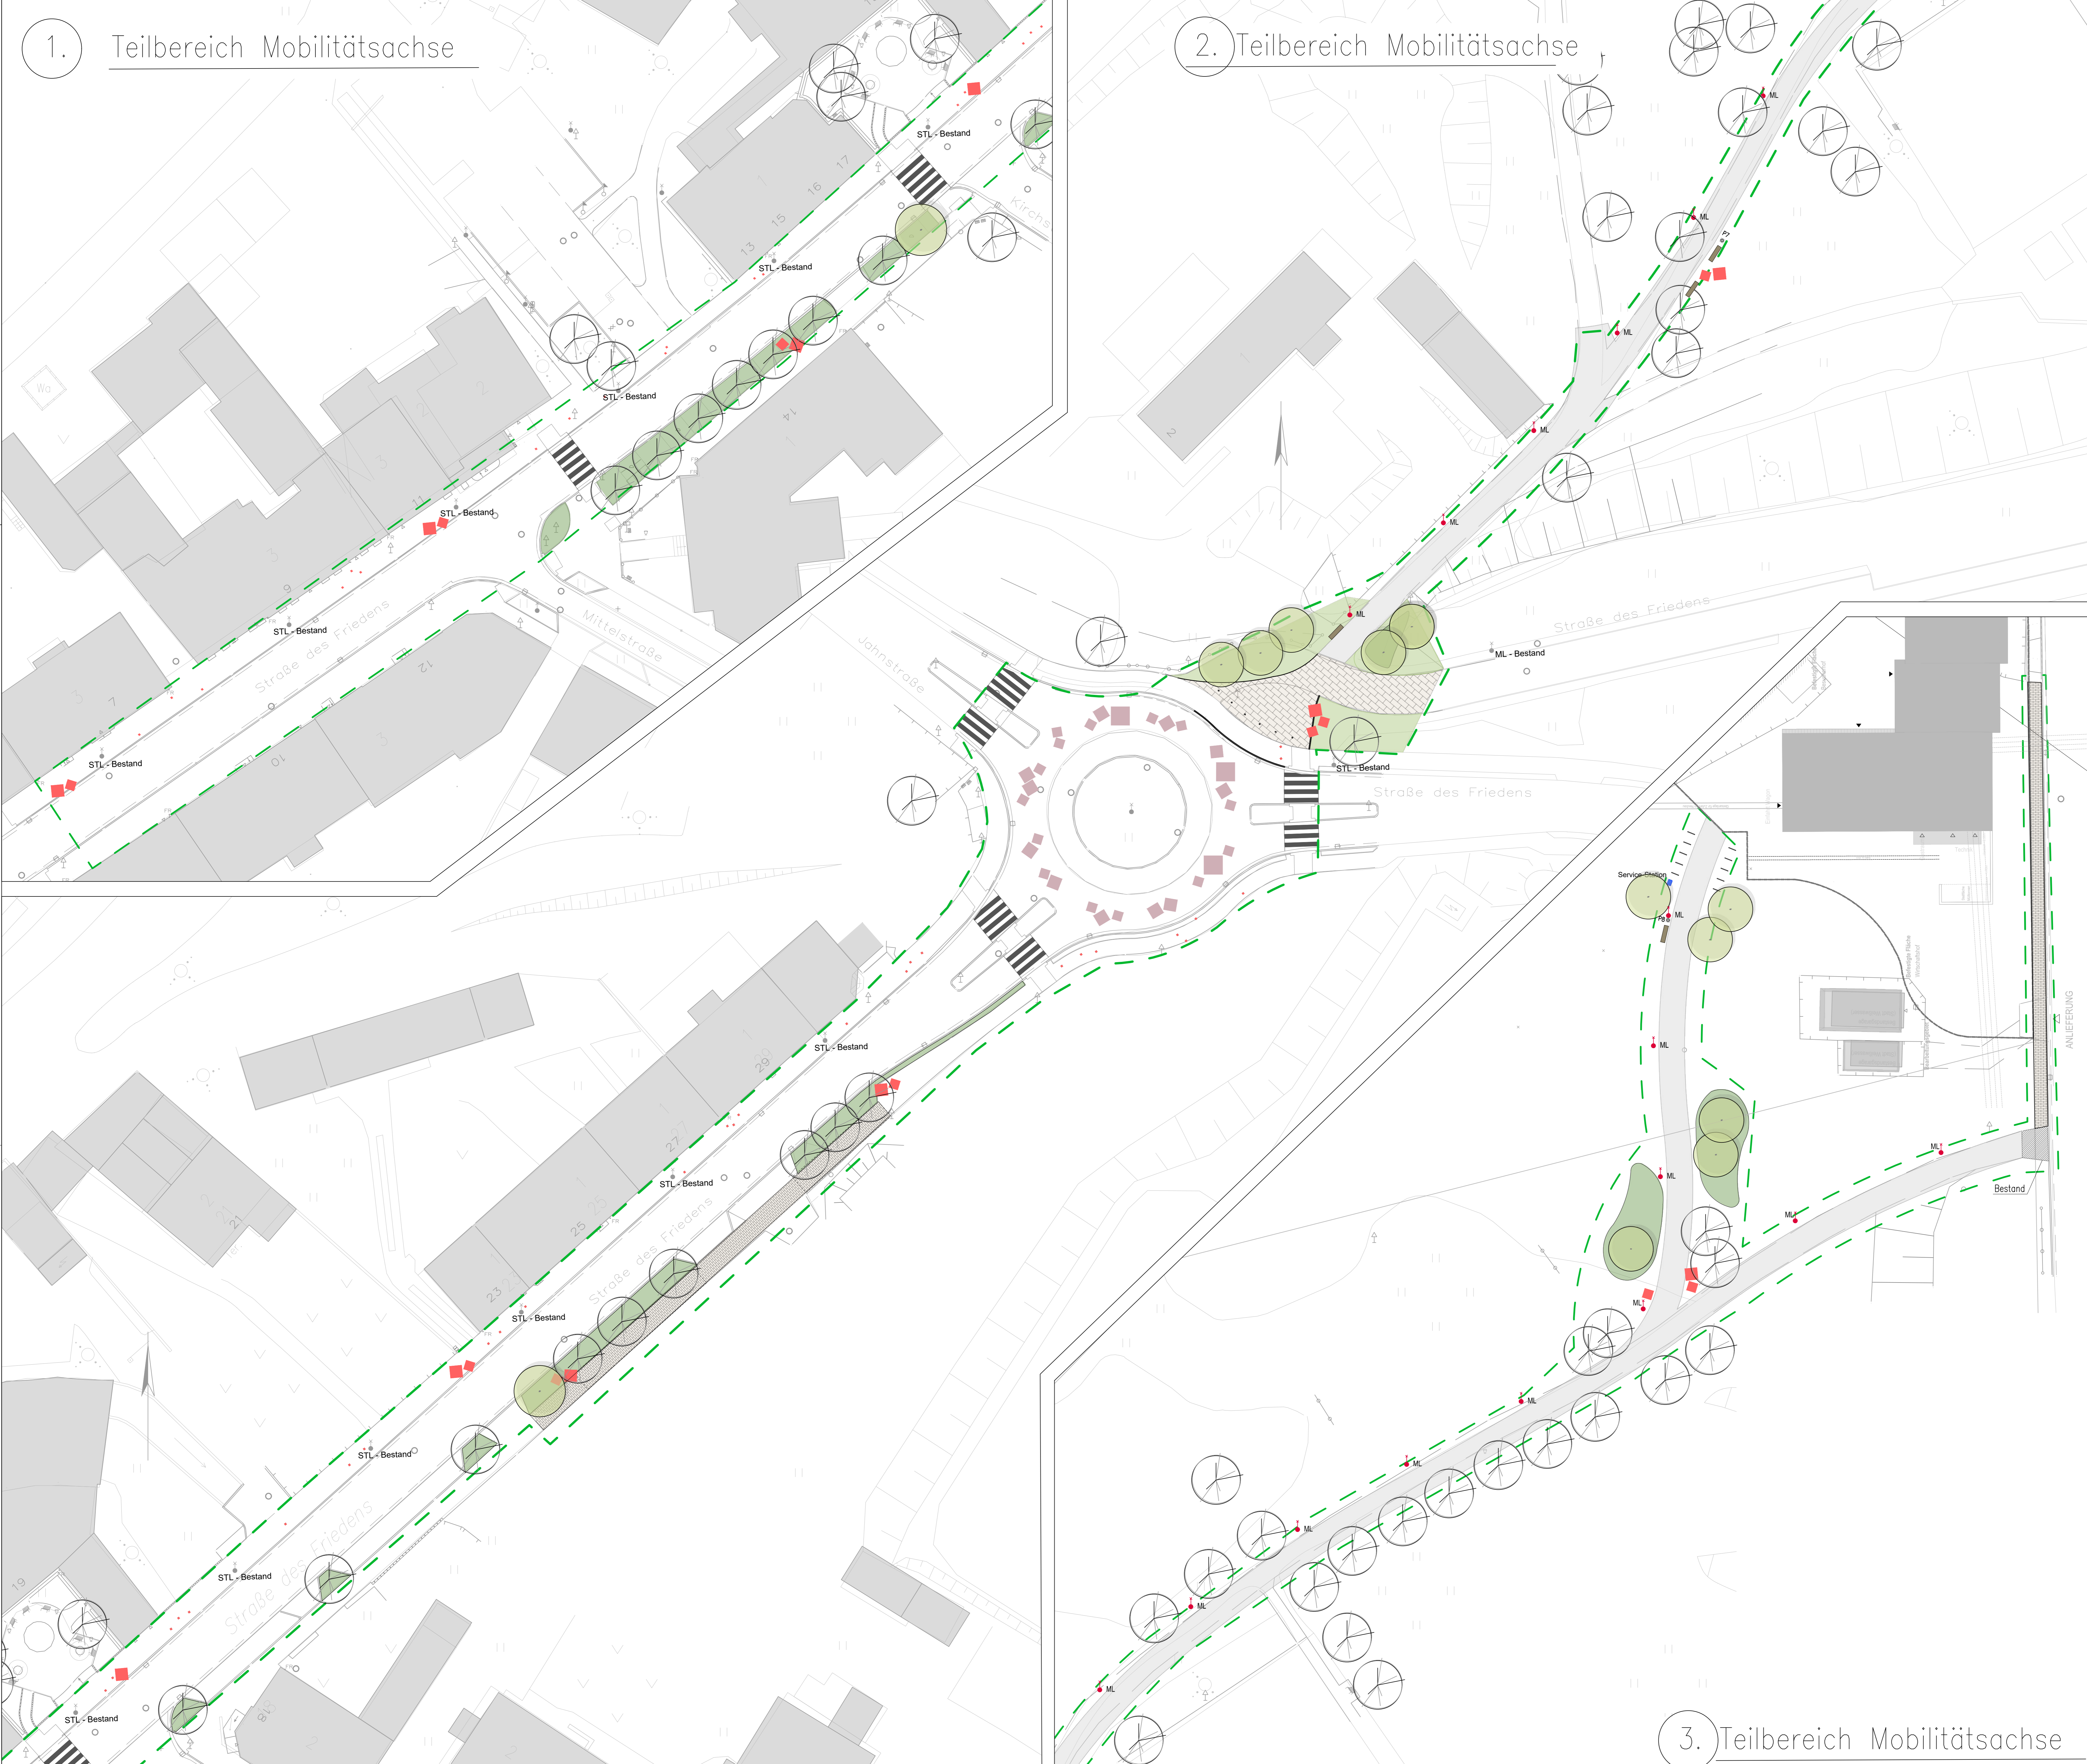

**LEGENDE**

<b>BEFESTIGTE FLÄCHEN</b>	<b>EINBAUTEN</b>
[Symbol] Asphalt	[Symbol] Fahrradbügel
[Symbol] Wassergebundene Decke	[Symbol] Papierkorb
[Symbol] Pflaster Plätze	[Symbol] Poller
[Symbol] Pflaster Gehweg	[Symbol] Bank
[Symbol] Markierung Radweg	[Symbol] Mastleuchte – Bestand
[Symbol] Leitsystem – 3D Elemente siehe Ausstattungsplan 05	[Symbol] Mastleuchte – Neu
[Symbol] Leitsystem – Intarsien	[Symbol] Straßenlaterne – Bestand
	[Symbol] Straßenlaterne – Versetzt
<b>PFLANZFLÄCHEN</b>	[Symbol] Straßenlaterne – Neu
[Symbol] Baum Bestand	[Symbol] Bord
[Symbol] Baum Neupflanzung	[Symbol] Umgriff – Mobilitätsachse
[Symbol] Rosenfläche	
[Symbol] Pflanzfläche	

Alle Leuchten werden mit LED Lichtmitteln ausgestattet

verwendete Plangrundlagen anderer Planer und Fachämter:


Alle Maße sind zu prüfen! Unstimmigkeiten müssen unverzüglich der örtlichen Bauleitung gemeldet werden!  
Alle Leitungen sind nachrichtlich übernehmen! Die Lagegenauigkeit ist vor Ort zu prüfen!

Projekt: **EFRE Nachhaltige Stadtentwicklung 2021-27**  
 Auftraggeber: Große Kreisstadt Weißwasser/ O.L., Referat Bau und Stadtplanung  
 Markt/platz: 02943 Weißwasser/ O.L.  
 Gesamtplanung: Rehwaldt Landschaftsarchitekten, Bautzner Str. 133, 01099 Dresden  
 Tel: 0351 - 811 96 90, Fax: 0351 - 811 96 99, mail@rehwaldt.de  
 Bestandsplanung: Rehwaldt Landschaftsarchitekten, Bautzner Str. 133, 01099 Dresden  
 Tel: 0351 - 811 96 90, Fax: 0351 - 811 96 99, mail@rehwaldt.de

<b>1.2 Mobilitätsachse</b>		<b>LP3</b>
<b>Lageplan</b>		
Höhenbezug: DHN92, DHN16, SNN76 (HN76), HN, NHN		Landschaftsplan Bestandsplan Projektziele: UZ CS/HS CS/HS CS/HS AD Besondere Planung Datum: 13.12.2024 Maßstab: M1:250 Plan: LP2

3. Teilbereich Mobilitätsachse