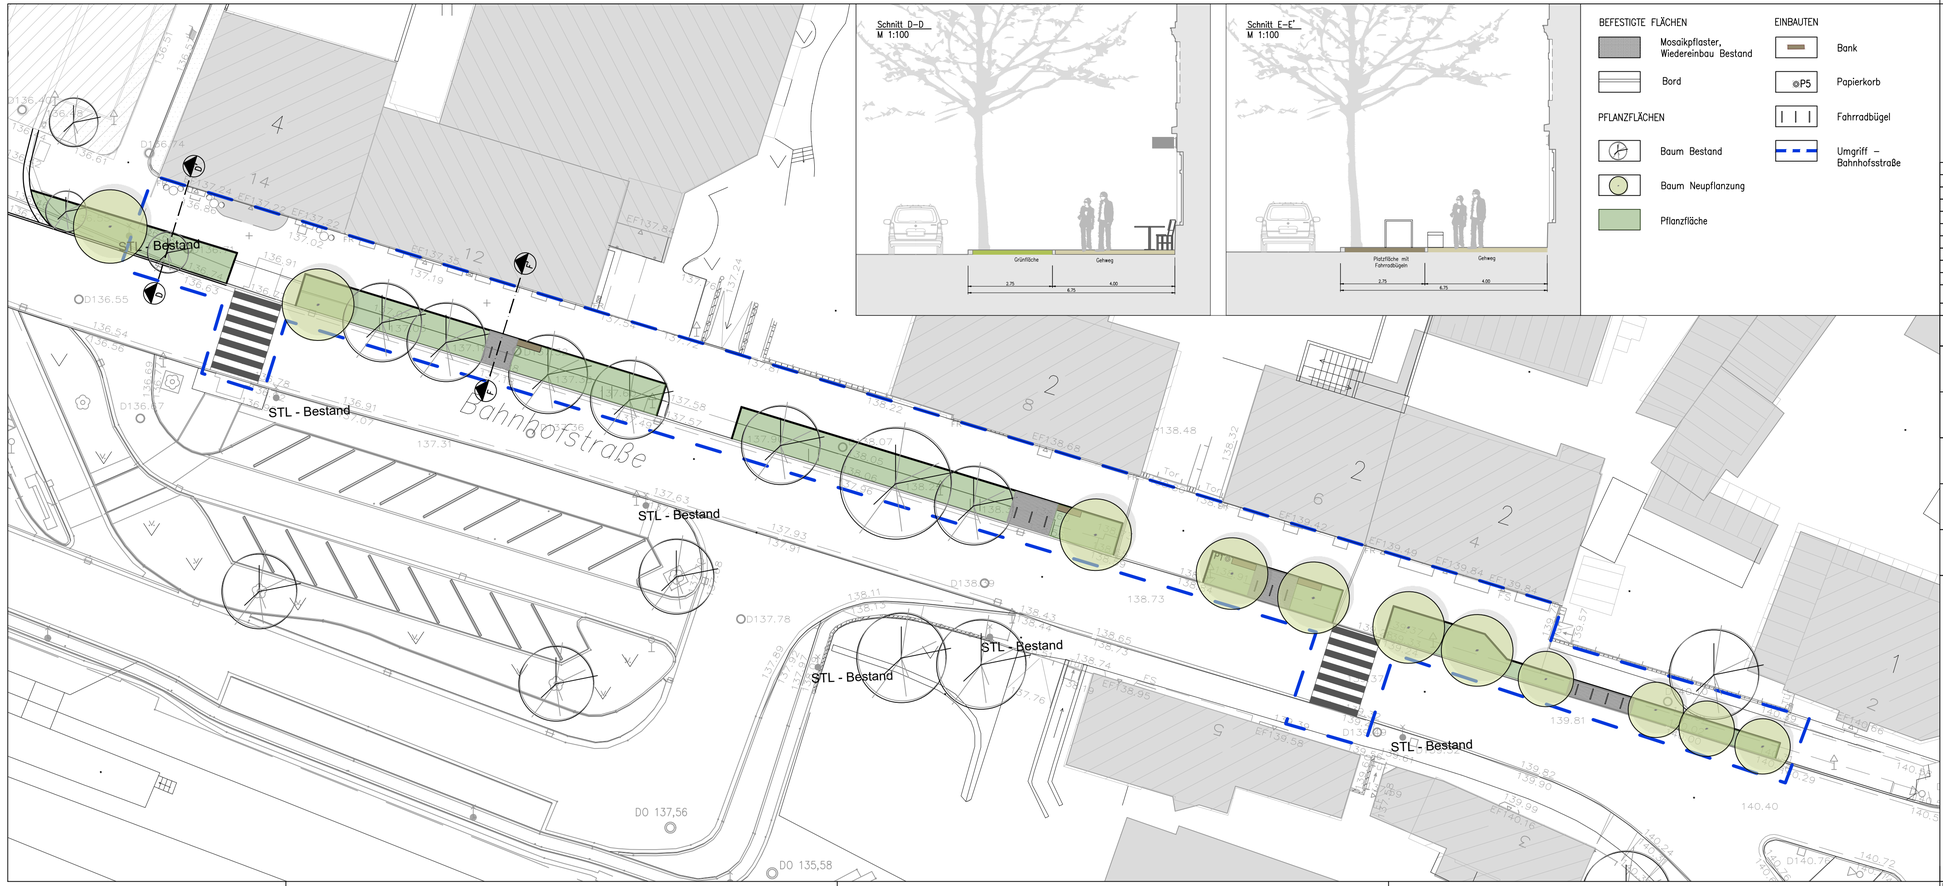

BEFESTIGTE FLÄCHEN

- Mosaikpflaster, Wiedereinbau Bestand
- Bord

PFLANZFLÄCHEN

- Baum Bestand
- Baum Neupflanzung
- Pflanzfläche

EINBAUTEN

- Bank
- ⌀P5 Papierkorb
- Fahrradbügel
- Umgriff – Bahnhofsstraße

verwendete Plangrundlagen anderer Planer und Fachämter:

Alle Maße sind zu prüfen! Unstimmigkeiten müssen unverzüglich der örtlichen Bauleitung gemeldet werden!
Alle Leitungen sind nachrichtlich übernommen! Die Lagegenauigkeit ist vor Ort zu prüfen!

Änderungsindex	Datum	Erläuterung	Name

Projekt: EFRE Nachhaltige Stadtentwicklung 2021-27

Auftraggeber: Große Kreisstadt Weißwasser/ O.L., Referat Bau und Stadtplanung
Marktplatz
02943 Weißwasser/ O.L.

Gesamtplanung: Rehwaldt Landschaftsarchitekten, Bautzner Str. 133, 01099 Dresden
Tel: 0351 - 811 96 90, Fax: 0351 - 811 96 99, mail@rehwaldt.de

Bauüberwachung: Rehwaldt Landschaftsarchitekten, Bautzner Str. 133, 01099 Dresden
Tel: 0351 - 811 96 90, Fax: 0351 - 811 96 99, mail@rehwaldt.de

Teilbereich: 2.4 Bahnhofstraße

Leistungsphase: LP3

Planinhalt: Lageplan

Baubereich/Fachlos: -

Höhenbezug: DHHN92, DHHN16, SNN76 (HN76), HN, NHN

Projektleiter: UZ

Bearbeiter: CS/HS

Gezeichnet: CS/HS

Blattgröße: 841 x 297

Geprüft Planung:

Geprüft Bauherr:

Datum: 13.12.2024

Maßstab: M1:250

Plannr.: LP4

Datei: MOW_3_LP1-4_Lagepläne.dwg
Dateipfad: \\SERVER01\projekte\MOW\LP 3\Zeichnungen\dwg\